


Инв. N подл.	Подп. и дата	Взам. инв. N


План 2-го этажа

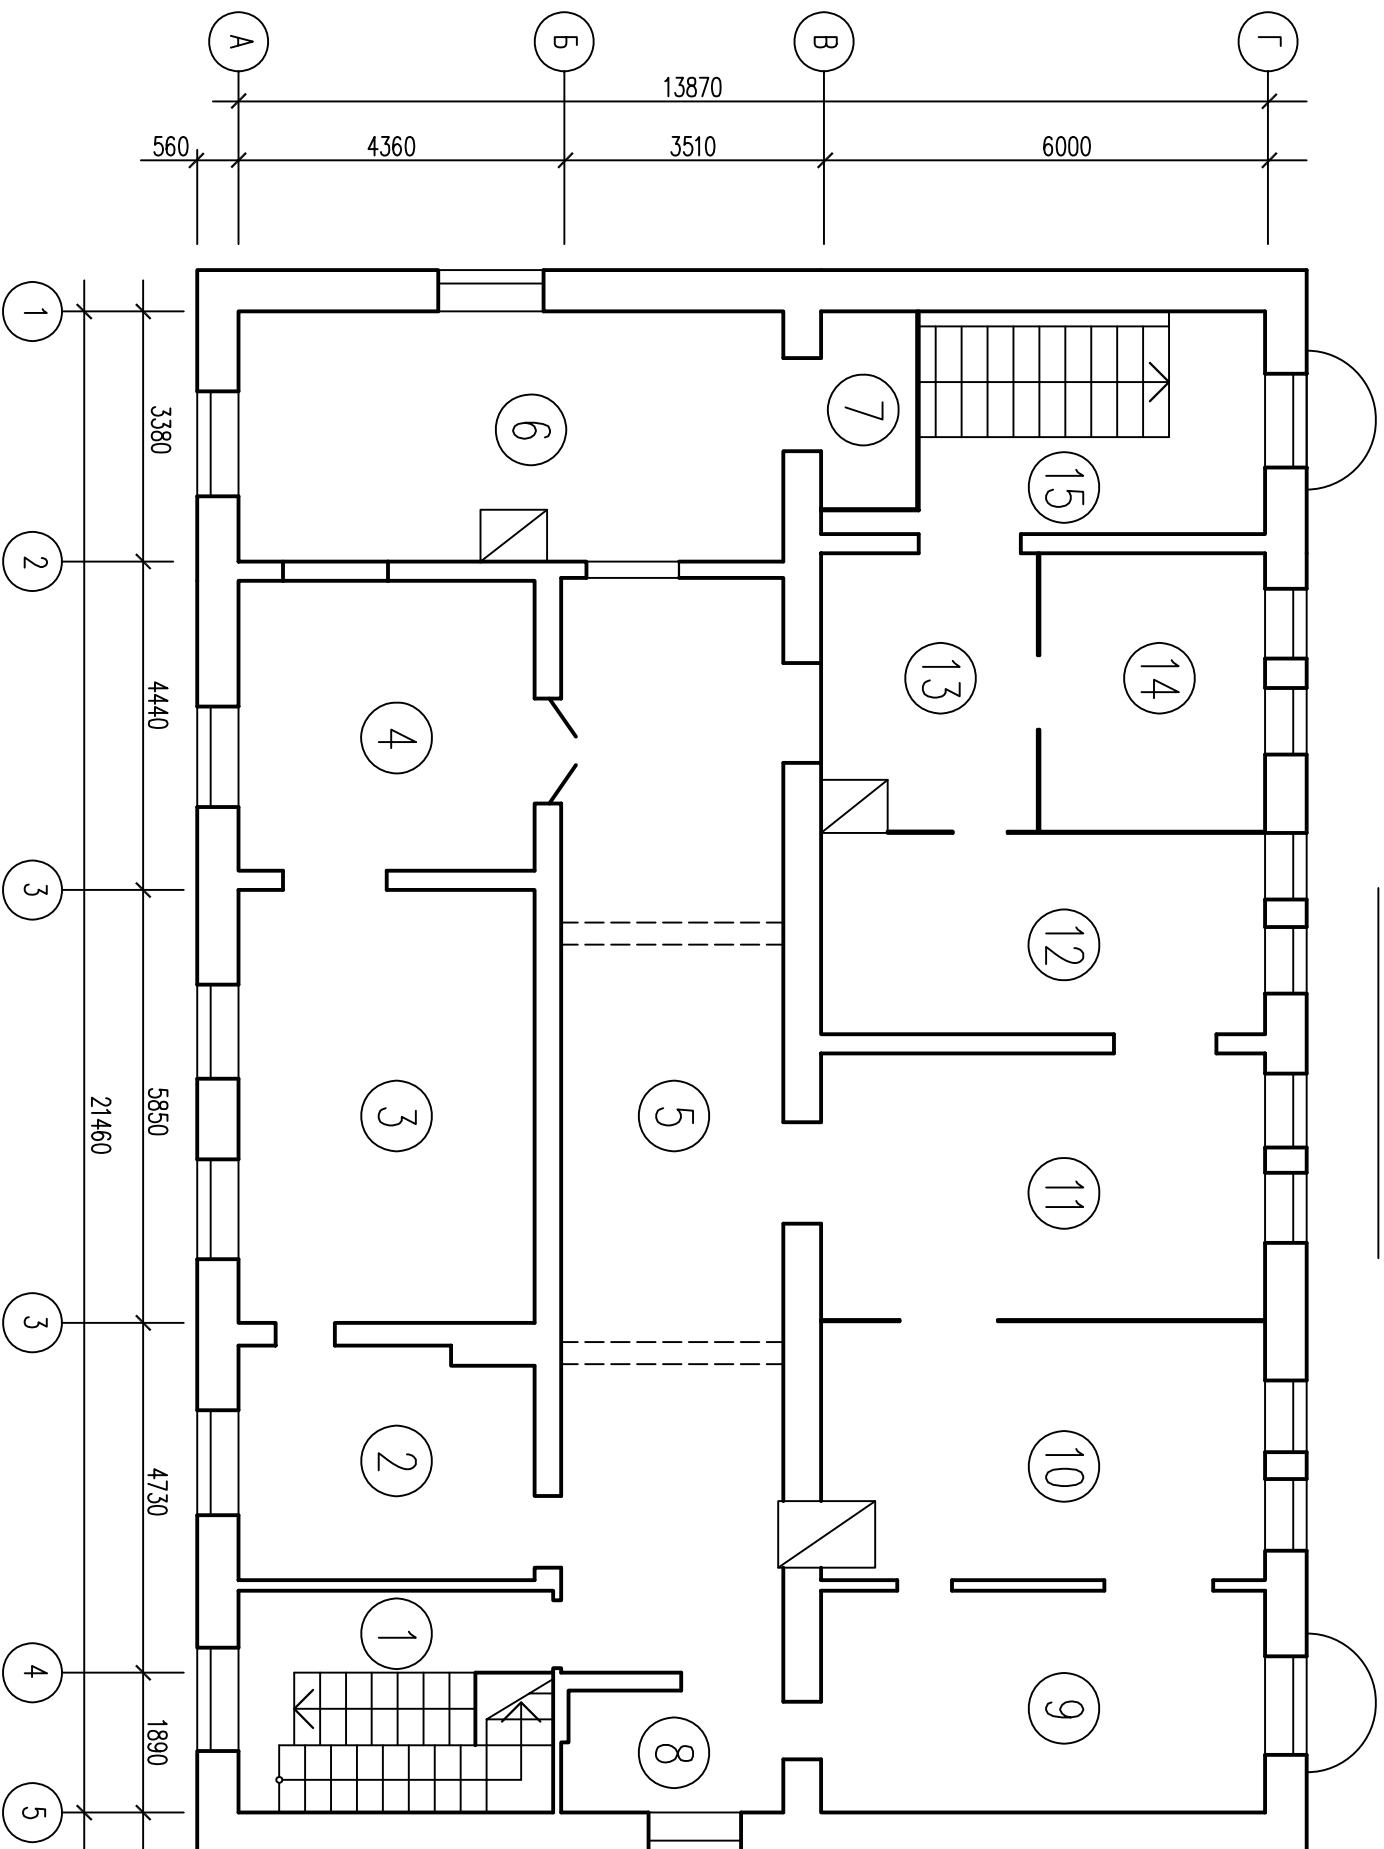

1. План показан схематично.



2. Пояснения согласно нумерации помещений см. в основной части заключения.

Приложение А

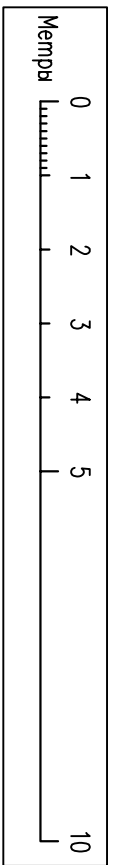

Изм	Кол	Лист	Имя	Подпись	Дата	Техническое обследование здания по ул. Социалистическая, 44, г. Гродно	Страница	Лист	Листов
Разработчик	Шуляков				05.07	План 2-го этажа			

План 3-го этажа в осях 3-5

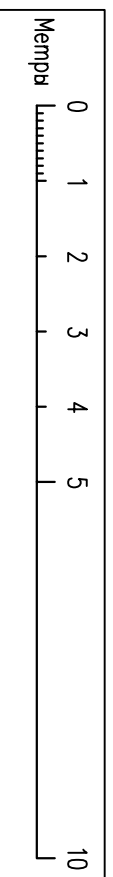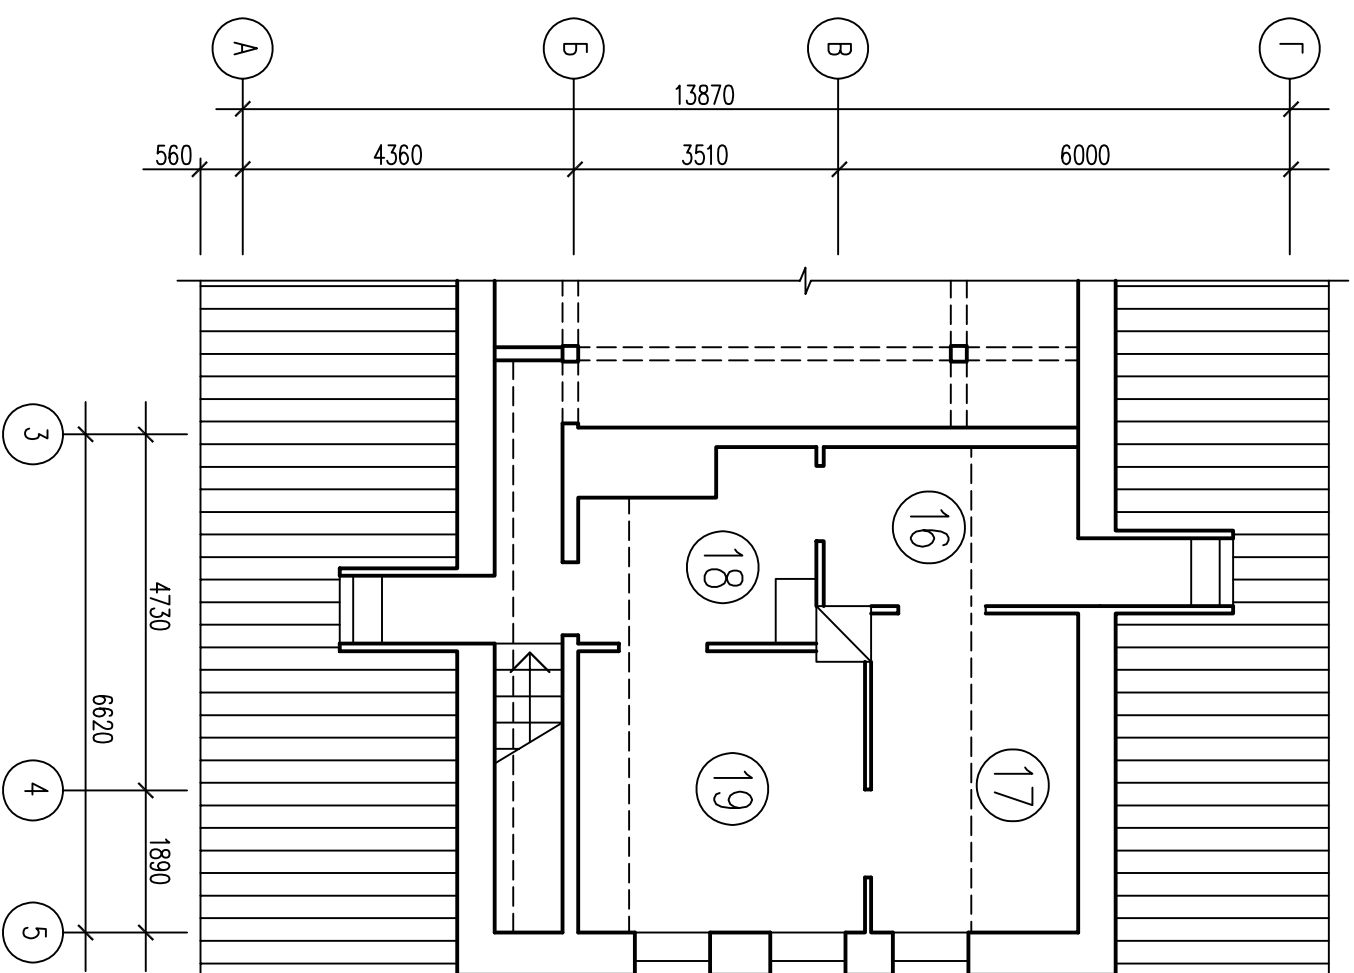

1. План показан схематично.

2. Пояснения согласно нумерации помещений см. в основной части заключения.

Приложение А

Инв. N подл.	Подп. и дата	Взам. инв. N

Изм	Кол	Лист	Док	Подпись	Дата	Техническое обследование здания по ул. Социалистическая, 44, г. Гордано	Стдия	Лист	Листов
Разработал	Шуляев				05.07		План 3-го этажа в осях 3-5		2